


PLAN D'ALIGNEMENT

Le 12/03/2026, dossier MO26049, (C. Desnauds)

C:\Fileo\Production\NonGroupe\MO26049\3_BORNAGE - DIMENSION\Plan\MO26049_plan_align.dwg

REPRODUCTION STRICTEMENT RESERVÉE

Annexe à l'arrêté n° 230/2026
 Le 03/06/2026
 Par le maire,
 par délégation
 Pascal MARIDET
 Adjoint à l'environnement

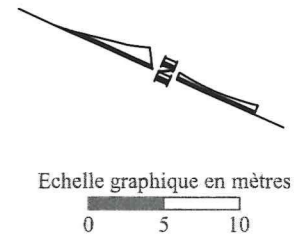

L'AUTHENTICITÉ DE CE DOCUMENT EST EXCLUSIVEMENT ASSURÉE PAR LA SIGNATURE DU GÉOMÈTRE-EXPERT-FONCIER INSCRIT AU TABLEAU DE L'ORDRE

Division de la propriété de la succession pour la cession de trois terrains à bâtir.

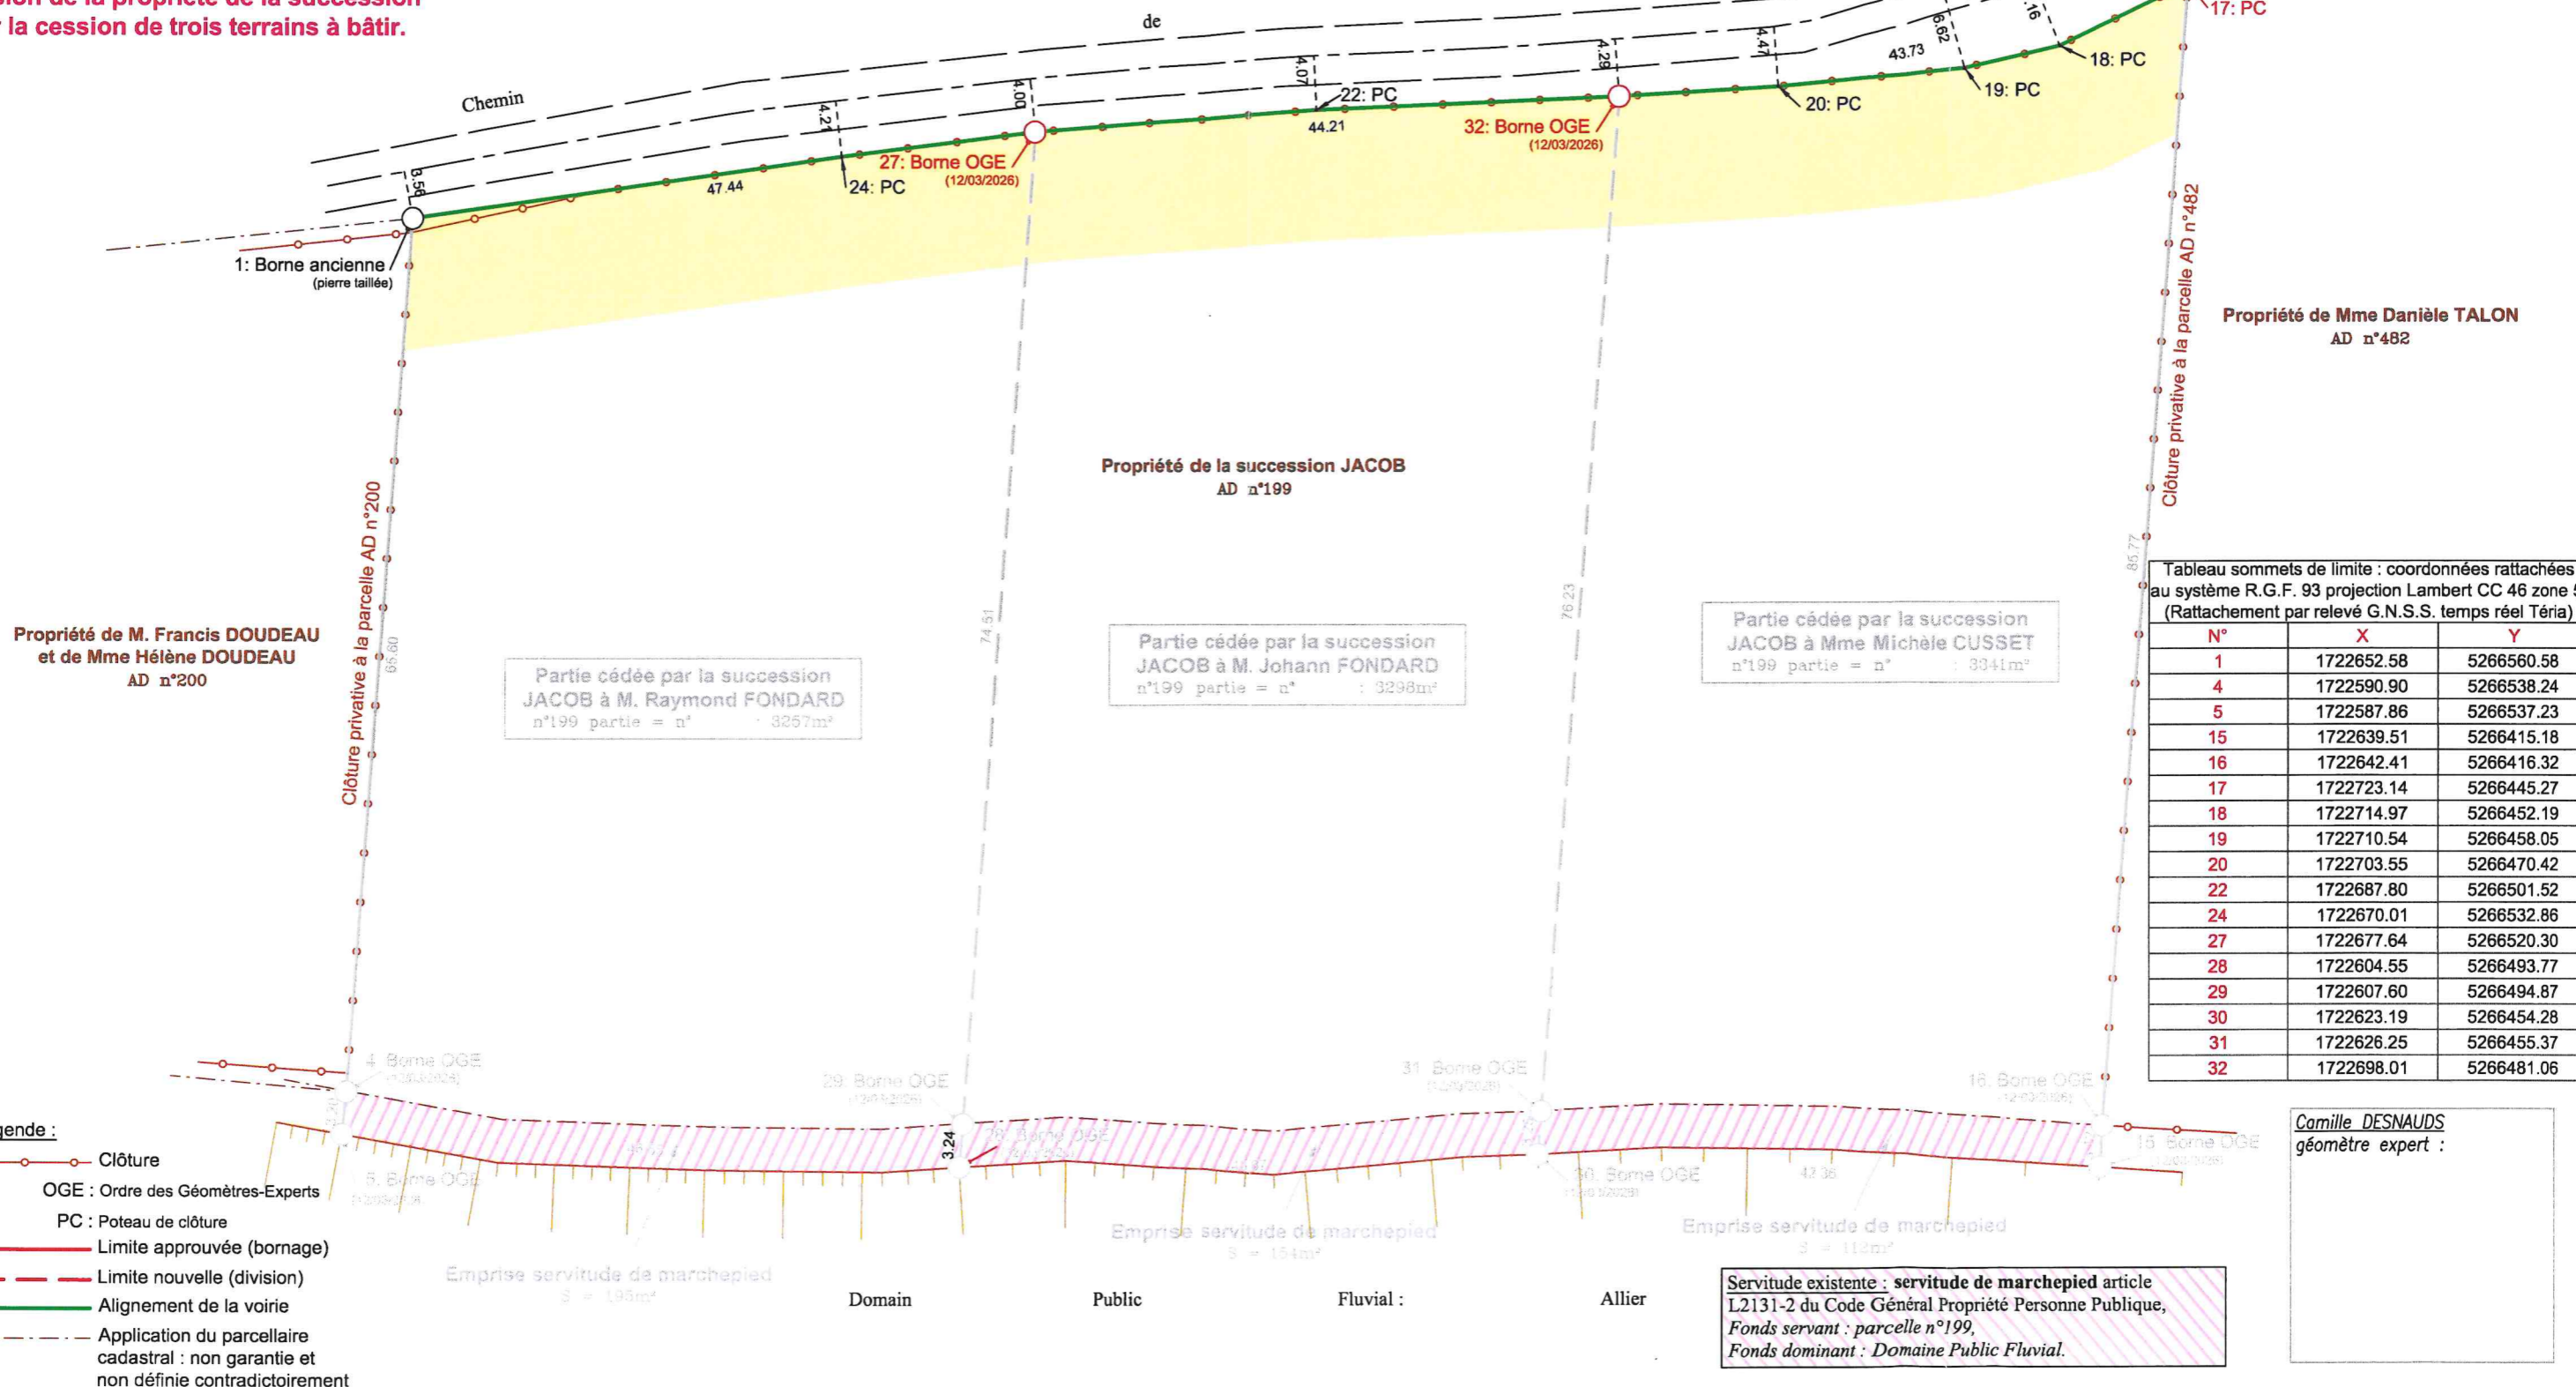


Tableau sommets de limite : coordonnées rattachées au système R.G.F. 93 projection Lambert CC 46 zone 5. (Rattachement par relevé G.N.S.S. temps réel Téria)

N°	X	Y
1	1722652.58	5266560.58
4	1722590.90	5266538.24
5	1722587.86	5266537.23
15	1722639.51	5266415.18
16	1722642.41	5266416.32
17	1722723.14	5266445.27
18	1722714.97	5266452.19
19	1722710.54	5266458.05
20	1722703.55	5266470.42
22	1722687.80	5266501.52
24	1722670.01	5266532.86
27	1722677.64	5266520.30
28	1722604.55	5266493.77
29	1722607.60	5266494.87
30	1722623.19	5266454.28
31	1722626.25	5266455.37
32	1722698.01	5266481.06

- Légende :**
- — Clôture
 - OGE : Ordre des Géomètres-Experts
 - PC : Poteau de clôture
 - Limite approuvée (bornage)
 - - - Limite nouvelle (division)
 - Alignement de la voirie
 - - - Application du parcellaire cadastral : non garantie et non définie contradictoirement

Servitude existente : servitude de marchepied article L2131-2 du Code Général Propriété Personne Publique, Fonds servant : parcelle n°199, Fonds dominant : Domaine Public Fluvial.

Camille DESNAUDS
 géomètre expert :