

PLAN D'ALIGNEMENT

Le 12/02/2026, dossier MO25255, (C. Desnauds)

C:\Fileo\Production\NonGroupe\MO25255\I_BORNAGE - DIVISION\Plan\MO25255_plan_align.dwg

REPRODUCTION STRICTEMENT RESERVÉE

L'AUTHENTICITÉ DE CE DOCUMENT EST EXCLUSIVEMENT ASSURÉE PAR LA SIGNATURE DU GÉOMÈTRE-EXPERT-FONCIER INSCRIT AU TABLEAU DE L'ORDRE

Annexe à l'assiette n° 231/2026
 Le 03/06/2026
 Pour le maire,
 Par délégation
 Pascal MARIDET
 Adjoint à l'urbanisme.



Division de la propriété DUVAL pour isoler deux terrains à bâtir.

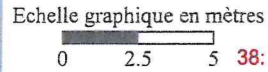
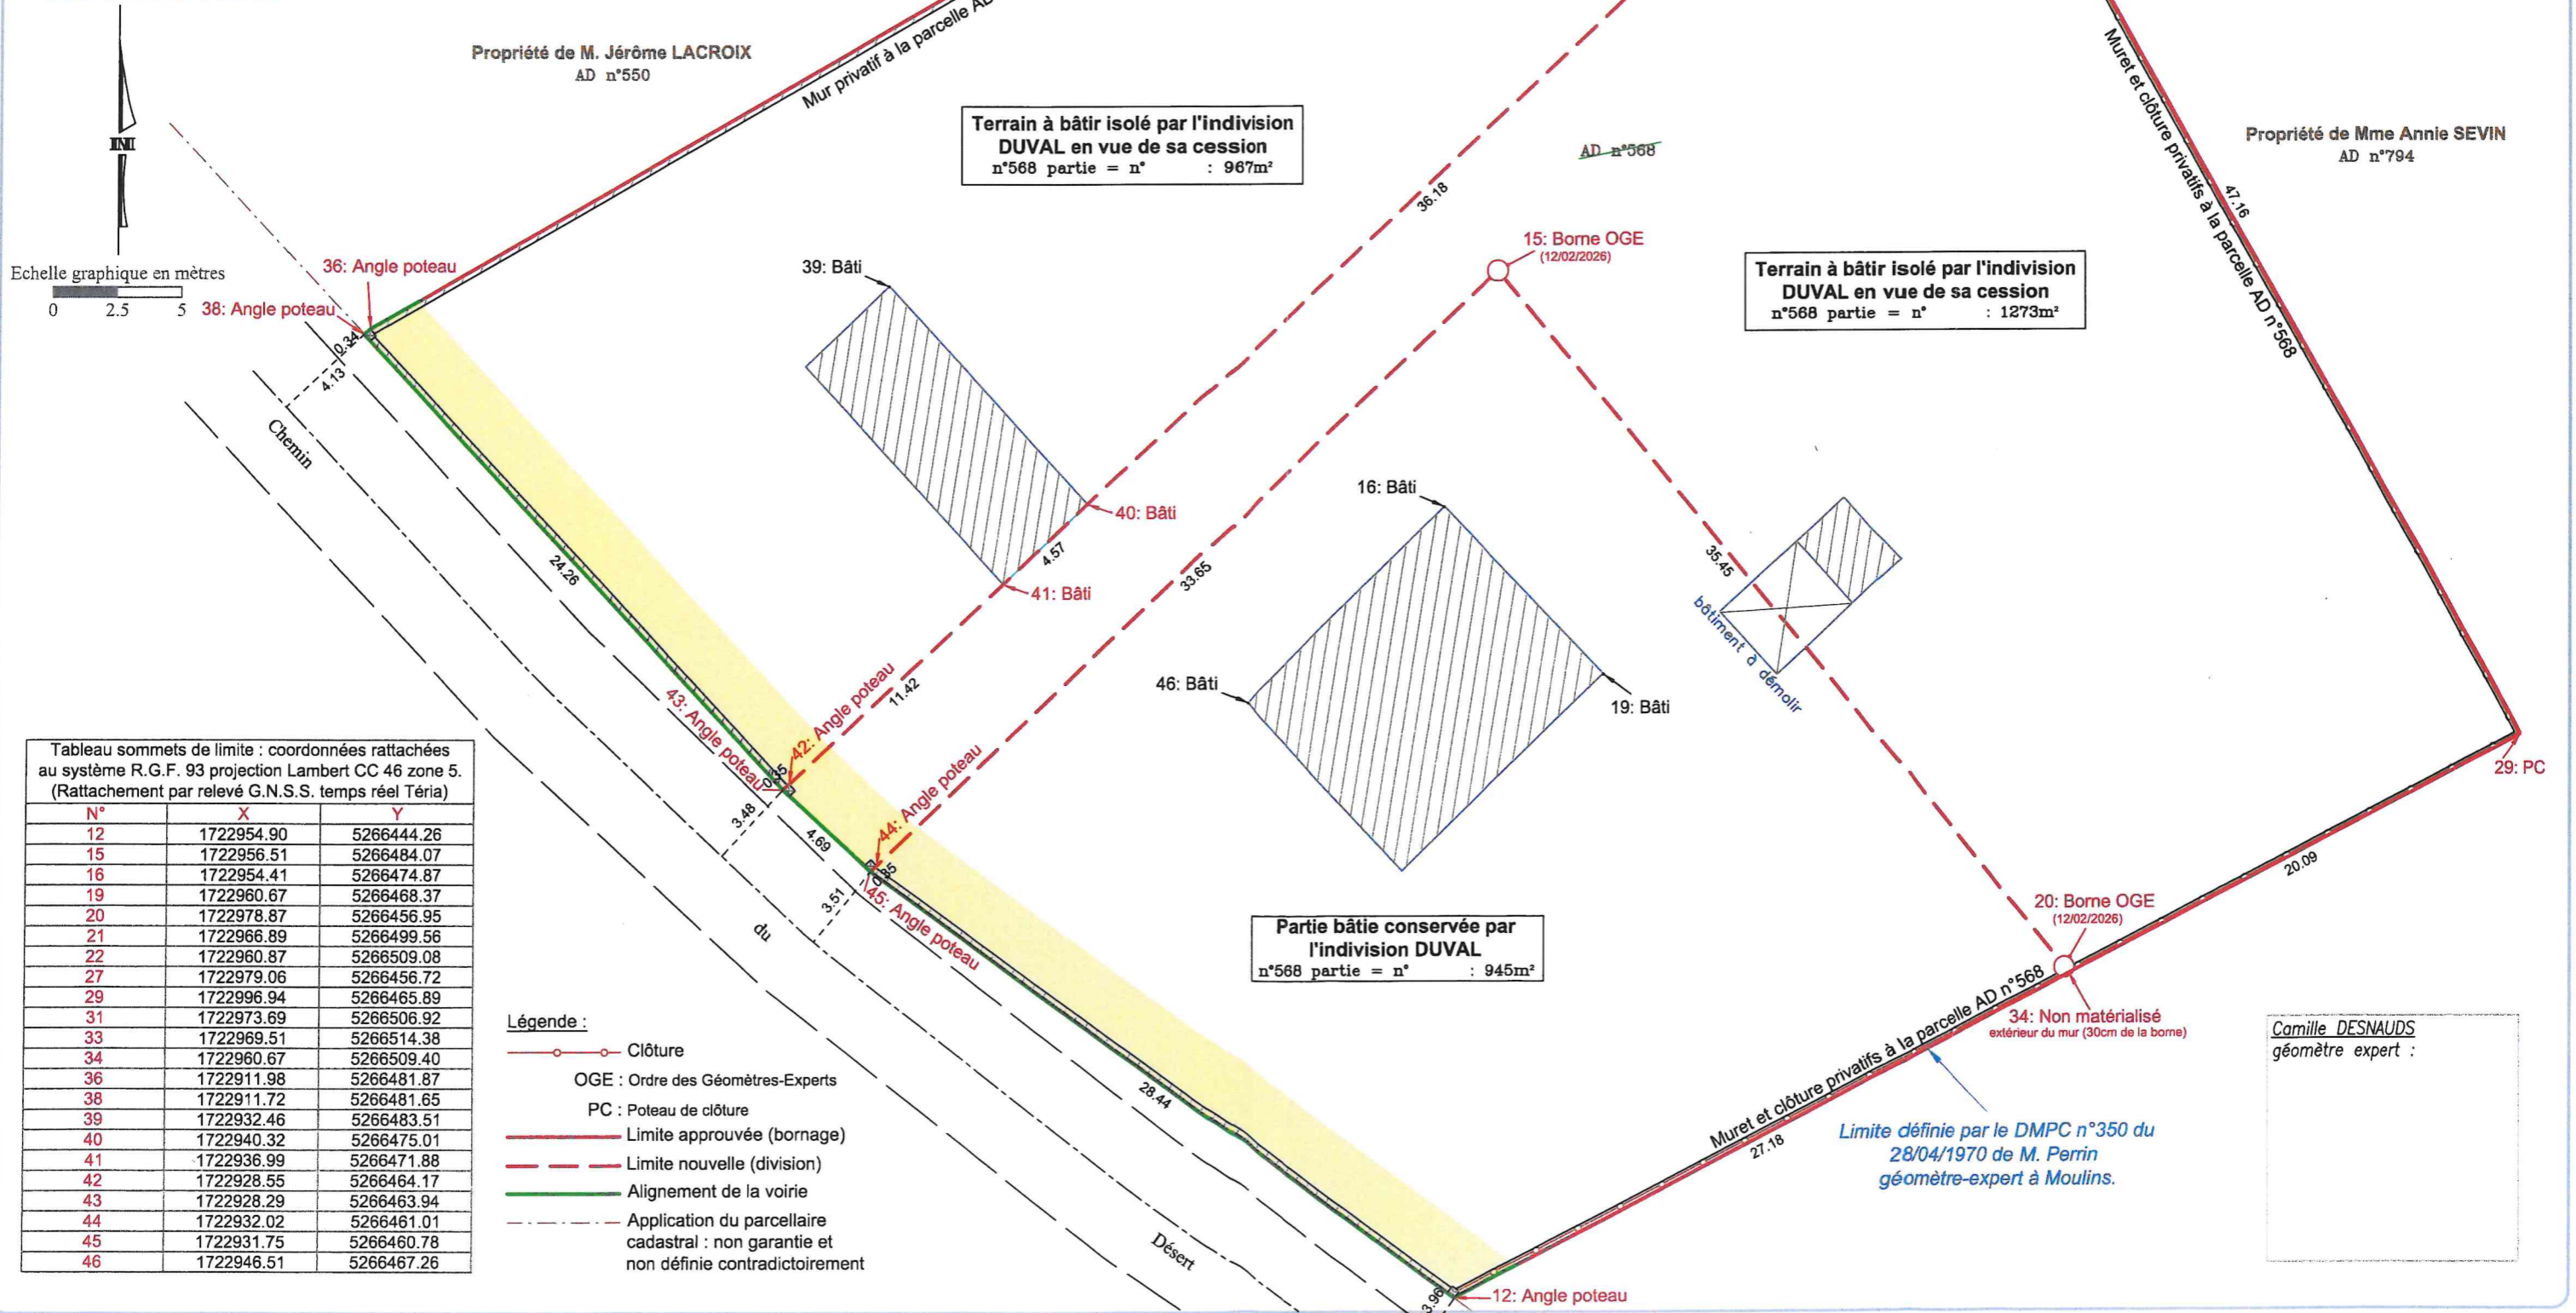


Tableau sommets de limite : coordonnées rattachées au système R.G.F. 93 projection Lambert CC 46 zone 5. (Rattachement par relevé G.N.S.S. temps réel Téria)

N°	X	Y
12	1722954.90	5266444.26
15	1722956.51	5266484.07
16	1722954.41	5266474.87
19	1722960.67	5266468.37
20	1722978.87	5266456.95
21	1722966.89	5266499.56
22	1722960.87	5266509.08
27	1722979.06	5266456.72
29	1722996.94	5266465.89
31	1722973.69	5266506.92
33	1722969.51	5266514.38
34	1722960.67	5266509.40
36	1722911.98	5266481.87
38	1722911.72	5266481.65
39	1722932.46	5266483.51
40	1722940.32	5266475.01
41	1722936.99	5266471.88
42	1722928.55	5266464.17
43	1722928.29	5266463.94
44	1722932.02	5266461.01
45	1722931.75	5266460.78
46	1722946.51	5266467.26

- Légende :**
- Clôture
 - OGE : Ordre des Géomètres-Experts
 - PC : Poteau de clôture
 - Limite approuvée (bornage)
 - - - Limite nouvelle (division)
 - Alignement de la voirie
 - - - Application du parcellaire cadastral : non garantie et non définie contradictoirement

Camille DESNAUDS
 géomètre expert :

Limite définie par le DMPC n°350 du 28/04/1970 de M. Perrin géomètre-expert à Moulins.